

Oggetto: avviso per la manifestazione di interesse per la subconcessione di un'area scoperta in airside dell'Aeroporto di Torino.

Con la presente Vi informiamo che SAGAT S.p.A. ha ricevuto, da parte di una società di handling, la richiesta di disporre di un'area scoperta di circa 120 mq in airside dell'Aeroporto di Torino così come evidenziato nello stralcio planimetrico (All.n°1).

Si richiede di voler manifestare, entro e non oltre il prossimo 11 dicembre 2024, l'eventuale interesse per tali spazi.


Cordiali saluti.

Prot. n.° 2024/ 2186

Caselle T.se 5 dicembre 2024

Francesca Soncini
Direttrice




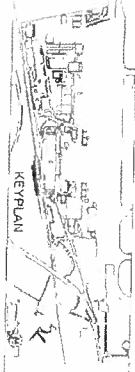

REGOLAMENTO DI SCALO

AREE DI PARCHEGGIO MEZZI HANDLERS
Zona ex deipuratore

Aree parcheggio mezzi ad uso esclusivo AVIAPARTNER

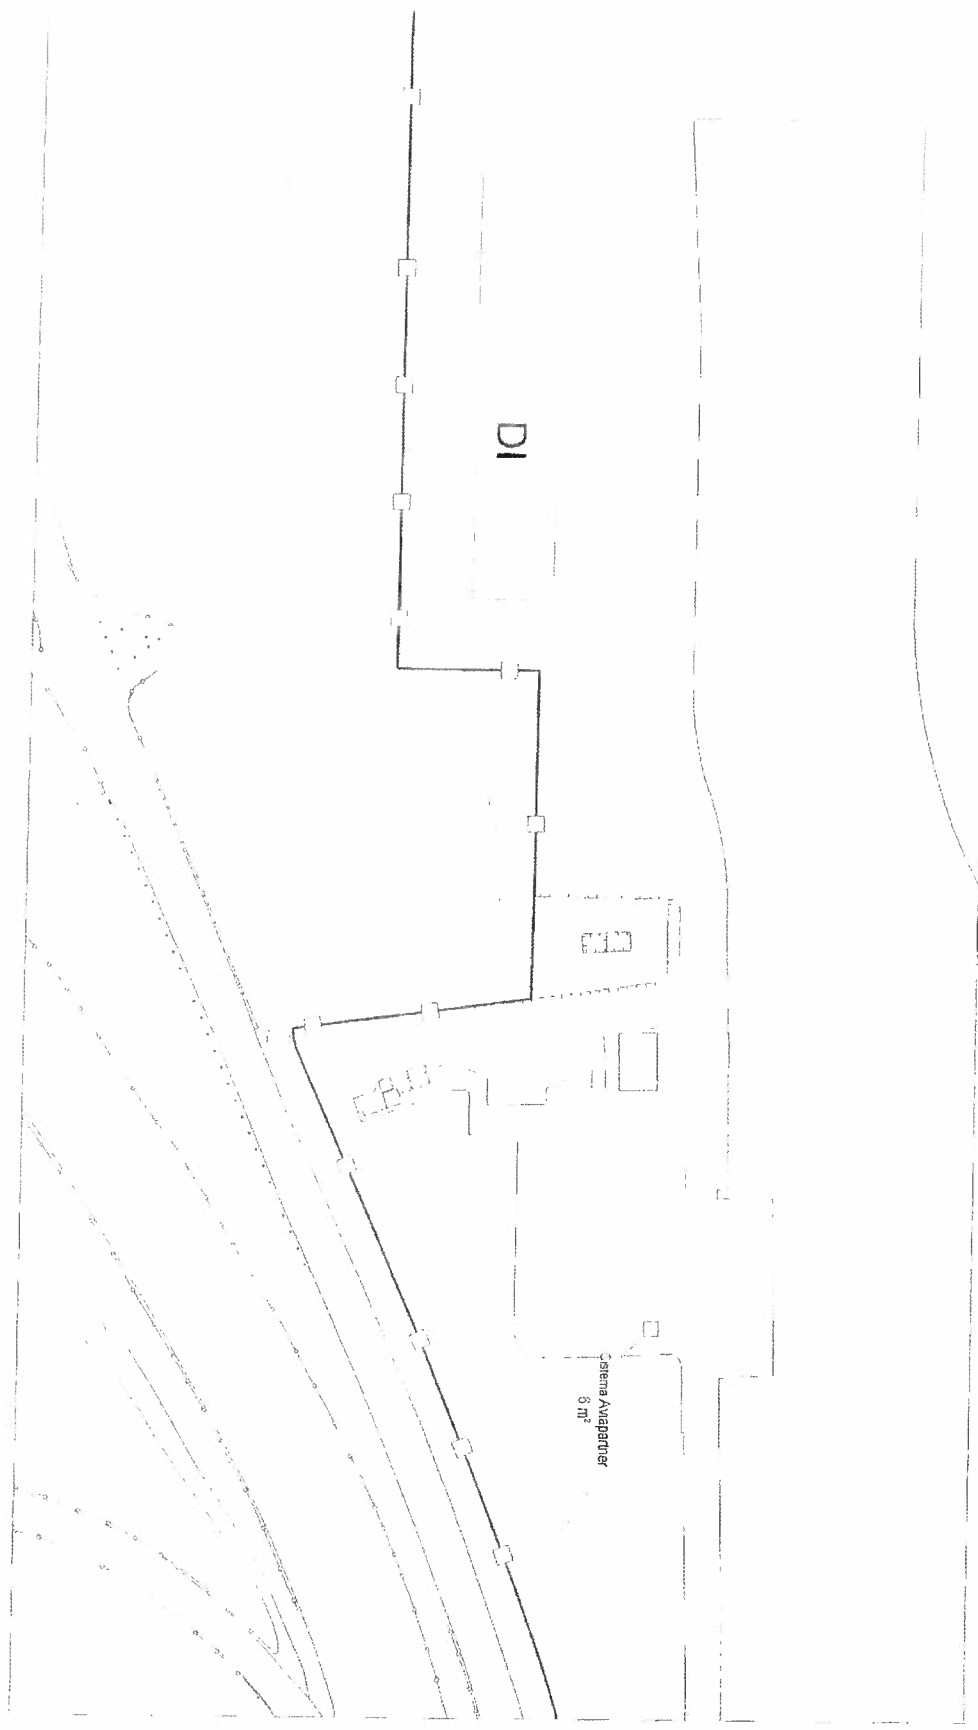

DESCRIZIONE	PRODOTTORE	DATA
Scala	1:500	15/06/2023
Disegnato	...	06/09/2023
Verificato	...	29/07/2024
CONDIZIONI 1. El. mezzo a due ruote (50-125 cm ³ e s. s.) 2. Area di parcheggio per i mezzi AVIAPARTNER 3. Regolarizzazione da allegare al RDO e sottosegretario dell'azienda 4. Modulo di richiesta		